Podlažie I.
M 1:50

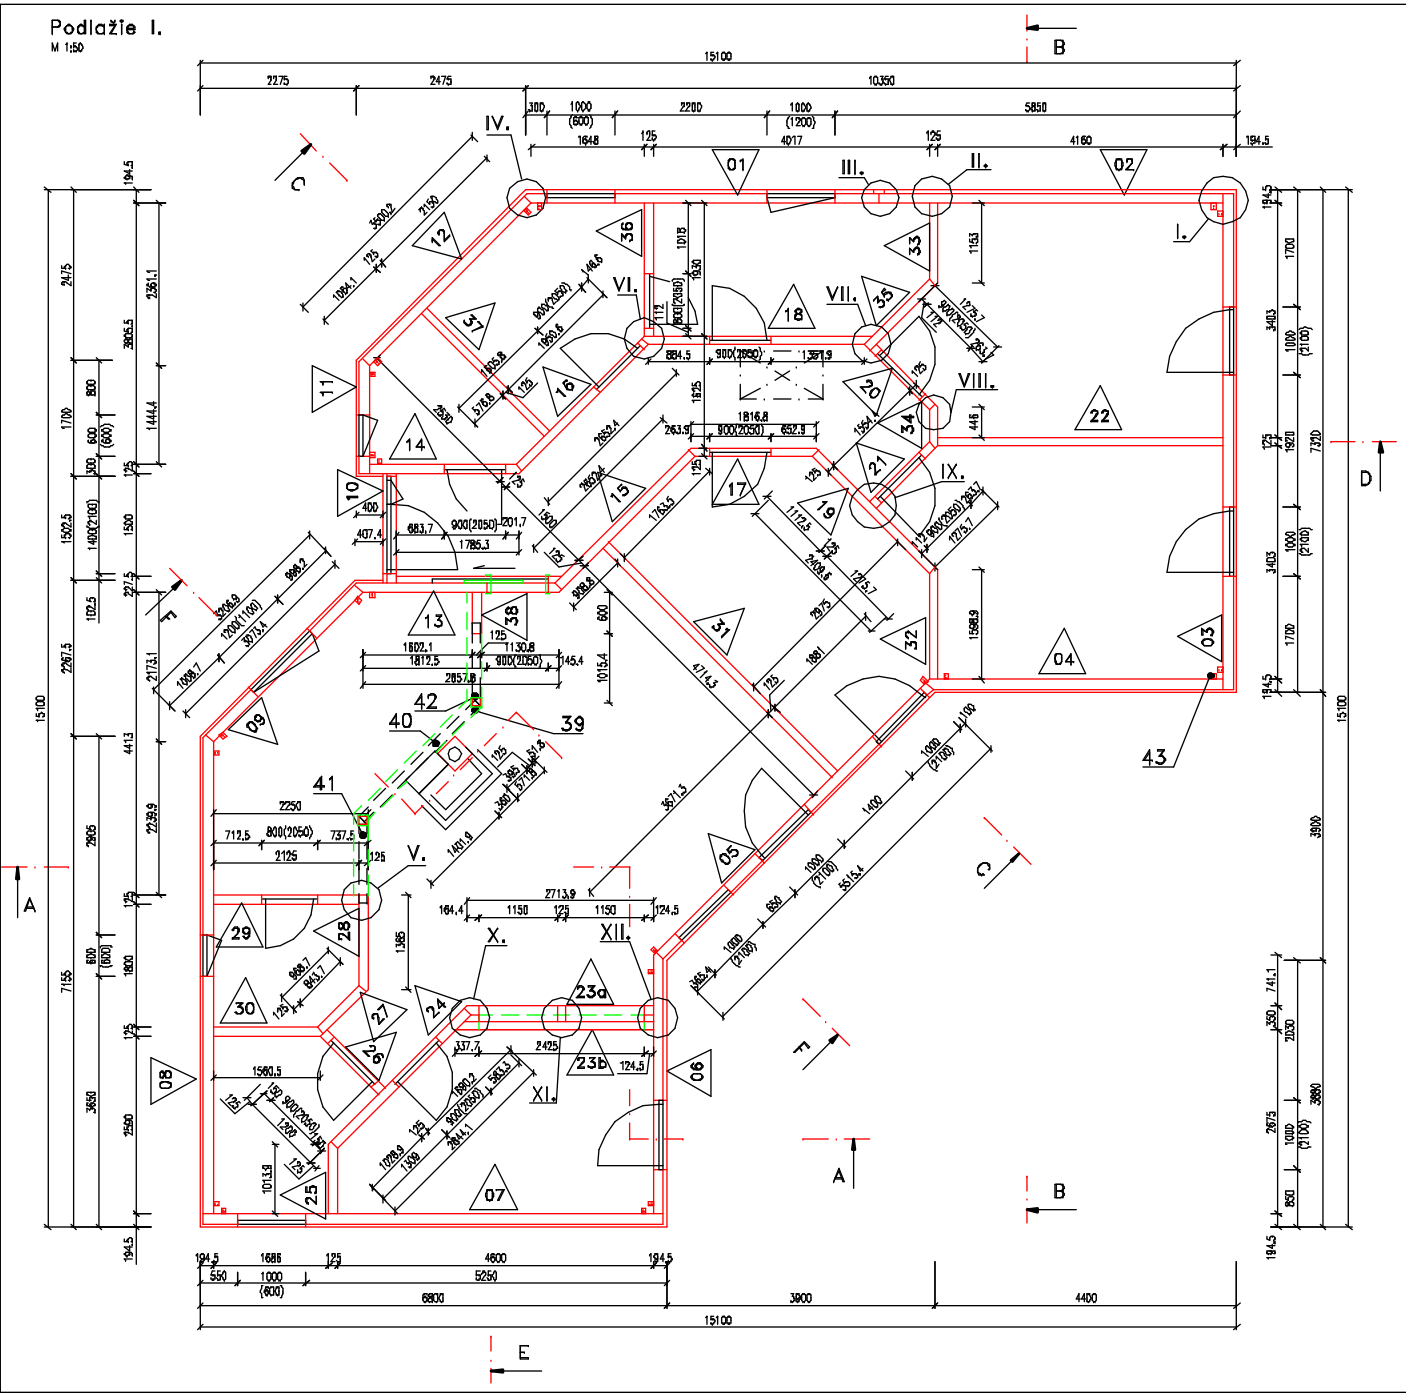

Poznamky:

- Rezy A–A a B–B viď VZ–05, rez C–C a F–F viď VZ–06, rezy D–D a E–E viď VZ–07
- Detaily viď. VZ–01–1
- Súpis materiálu je platný i pre VZ–01–1
- Čísla pozícií sú zhodné s pozíciami vo VZ–01–1
- Drevené prvky impregnovať Bochemitom
- Absolútna vlhkosť dreva 12±2%
- Styky panelov vypĺňať tvrdopružným tmelom

Mierka: M 1:100 M 1:5	Stupeň: Výrobno–montážna dokumentácia	Dátum:	Akcia: Rodinný dom
		Kreslil :	
DREVSTAV, Hronská 1, 990 06 Zvolen, Slovakia Tel., fax: 00421 45 5333 998 E–mail: drevstav@drevstav.sk		Zmena :	
		Názov výkresu : Pôdorys I. podlažia	Počet kc: 1
			Číslo výkresu: VZ–01

Duševný majetok ŕy Drevstav, a.r.o., autorské právo vyhradené.