



Pohľad juhovýchodný  
M 1:75

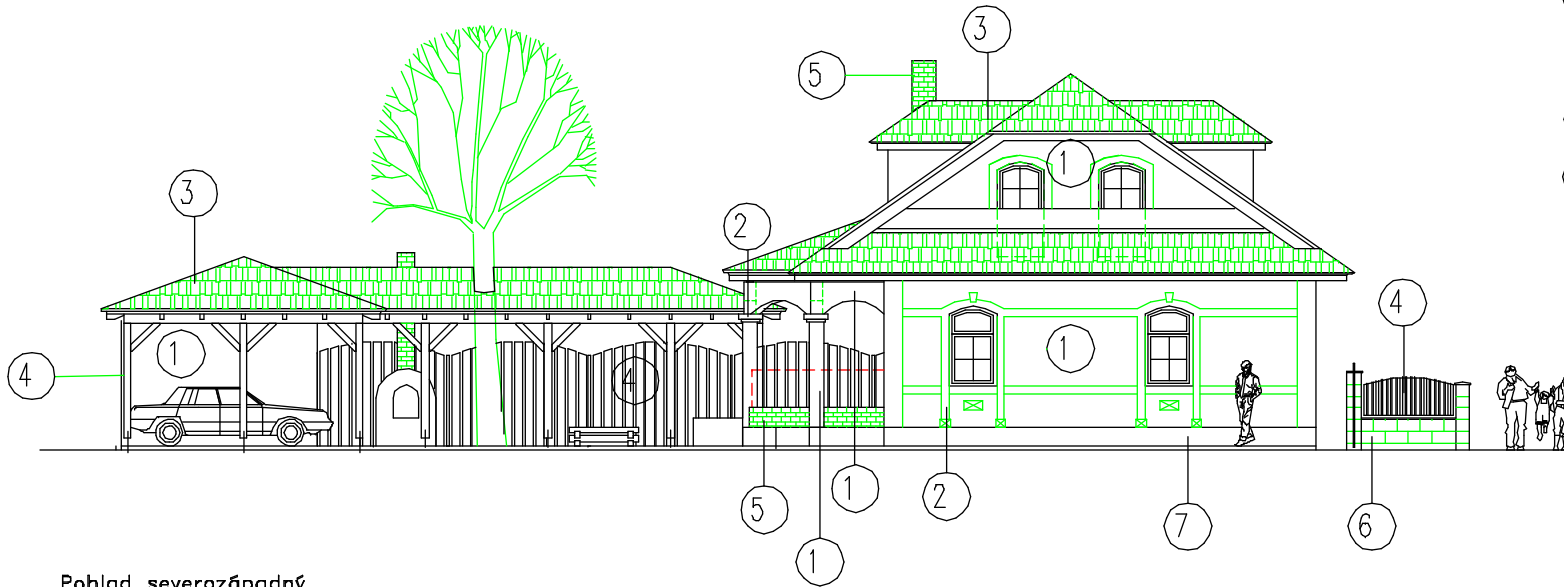

Legenda :

- ① - Štruktúrovaná syntetická omietka , žltá
- ② - Štruktúrovaná syntetická omietka , biela
- ③ - Strešná krytina Bramac, tehlovočervená
- ④ - Drevo, drevený obklad palubkový, svetlý dub
- ⑤ - Tehla, tehlovočervená
- ⑥ - Tvárnice suchého murovania, prírodná sivá
- ⑦ - Živčinná sietka, tehlovočervená

Pohľad severozápadný  
M 1:75

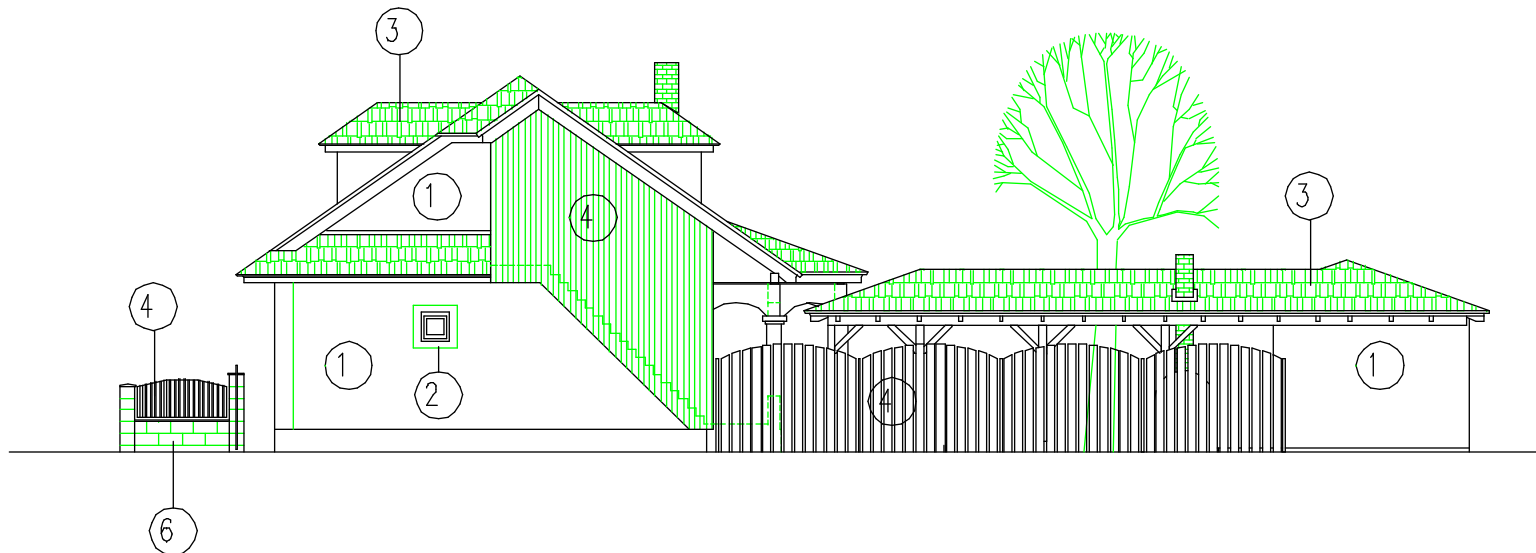

<b>DREVSTAV,</b>	
<small>Hranoké 1, 880 08 Zvolen, Slovensko Tel. Fax: 04421 886 5353 886, E-mail: drevstav@drevstav.sk</small>	
Stupeň:	Projekt pre stavebné povolenie
Druh stavby:	Rekonštrukcia rodinného domu
Názov výresu:	Pohľad juhovýchodný Pohľad severozápadný
Investor:	
Miesto stavby:	
Mierka:	Číslo výresu:
M 1:75	
Datum:	
Kresil:	
Kontroloval:	
Zodp. projektant:	
Zmena:	