



Silo - pohľad západný

M 1:50

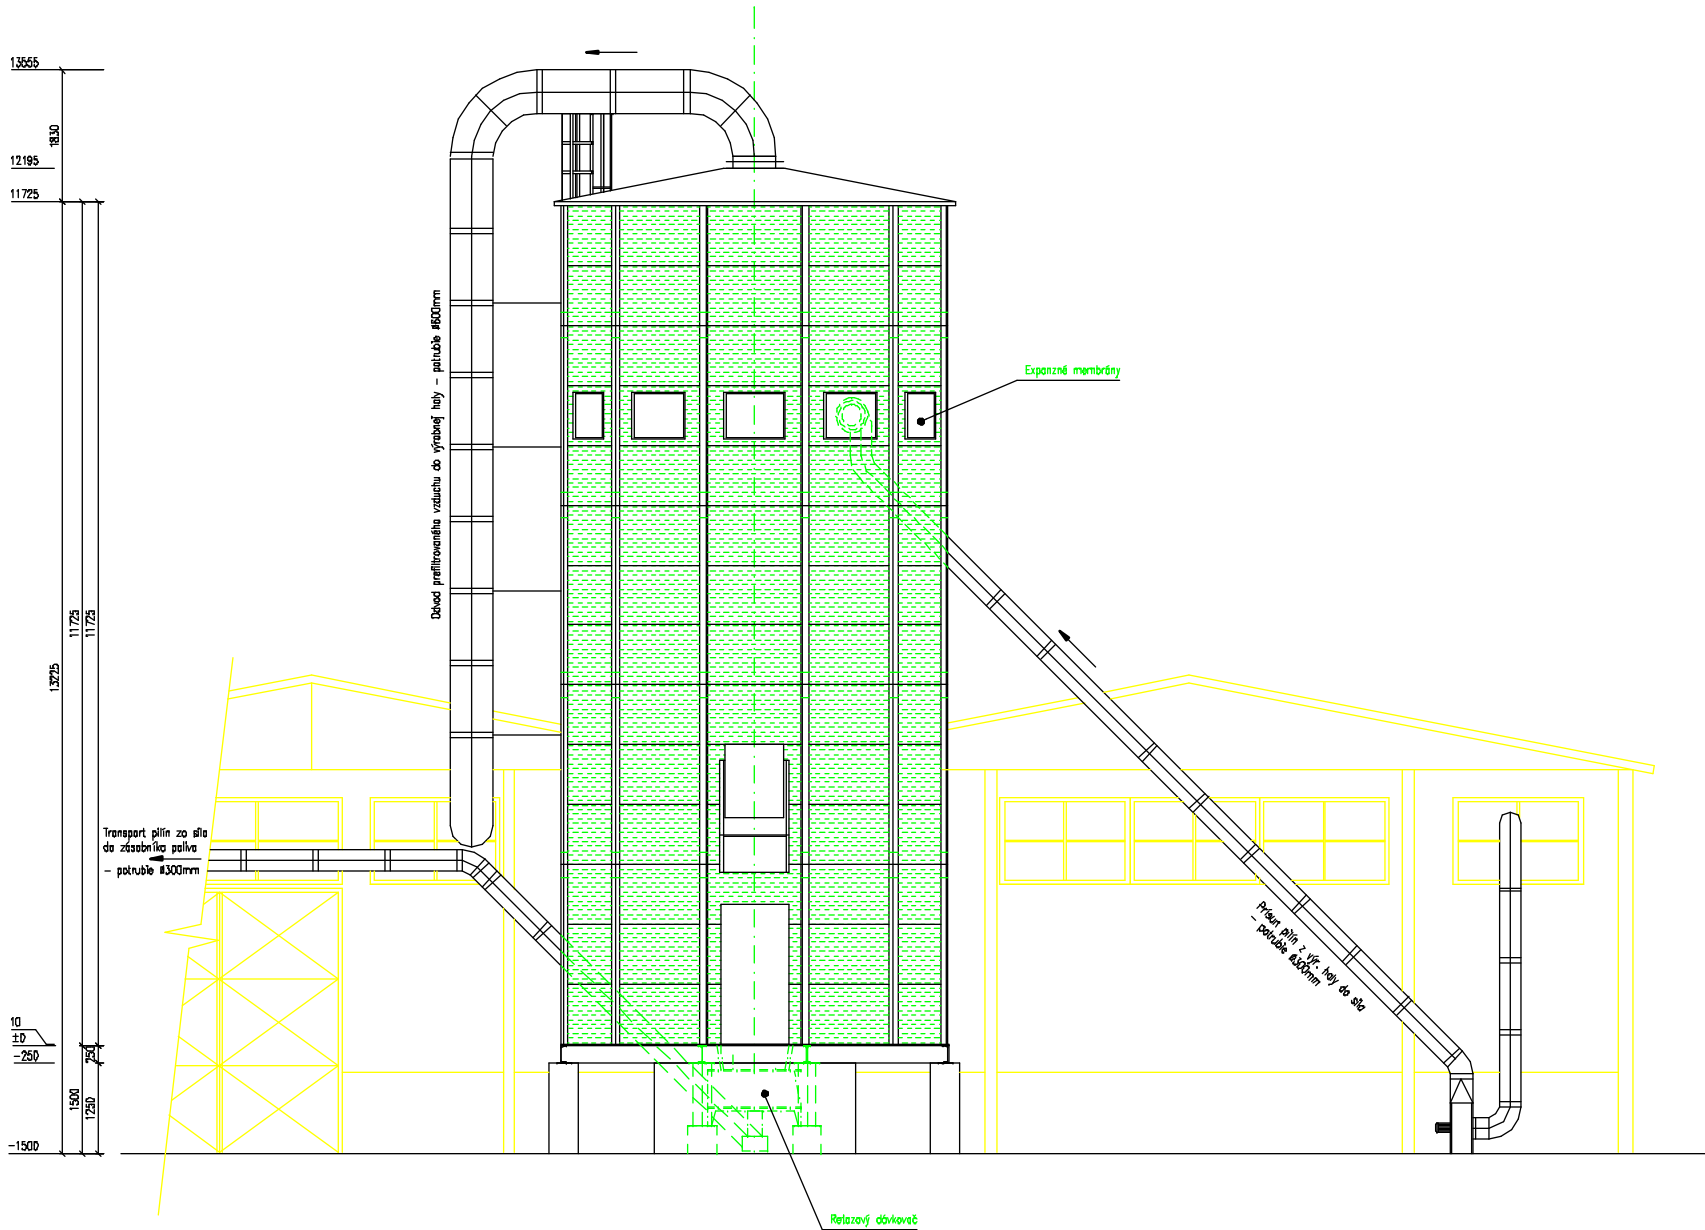

 DREVSTAV, S. r. o. Hronská 1, 900 06 Zlaté Moravce, Slovensko Tel. Fax: 00421 805 6333 898, E-mail: drevstav@drevstav.sk	
Stupeň:	Vykonávací projekt - stavebná časť
Druh stavby:	Silo
Názov výkresu :	Pohľad západný
Investor :	
Miesto stavby :	
Mierka:	Číslo výkresu:
M 1:50	
Dátum:	
Kreslil :	
Kontroloval :	
Zodp. projektant :	
Zmena :	